




**DETALLE DE CERRAMIENTO**

ESCALA 1/40

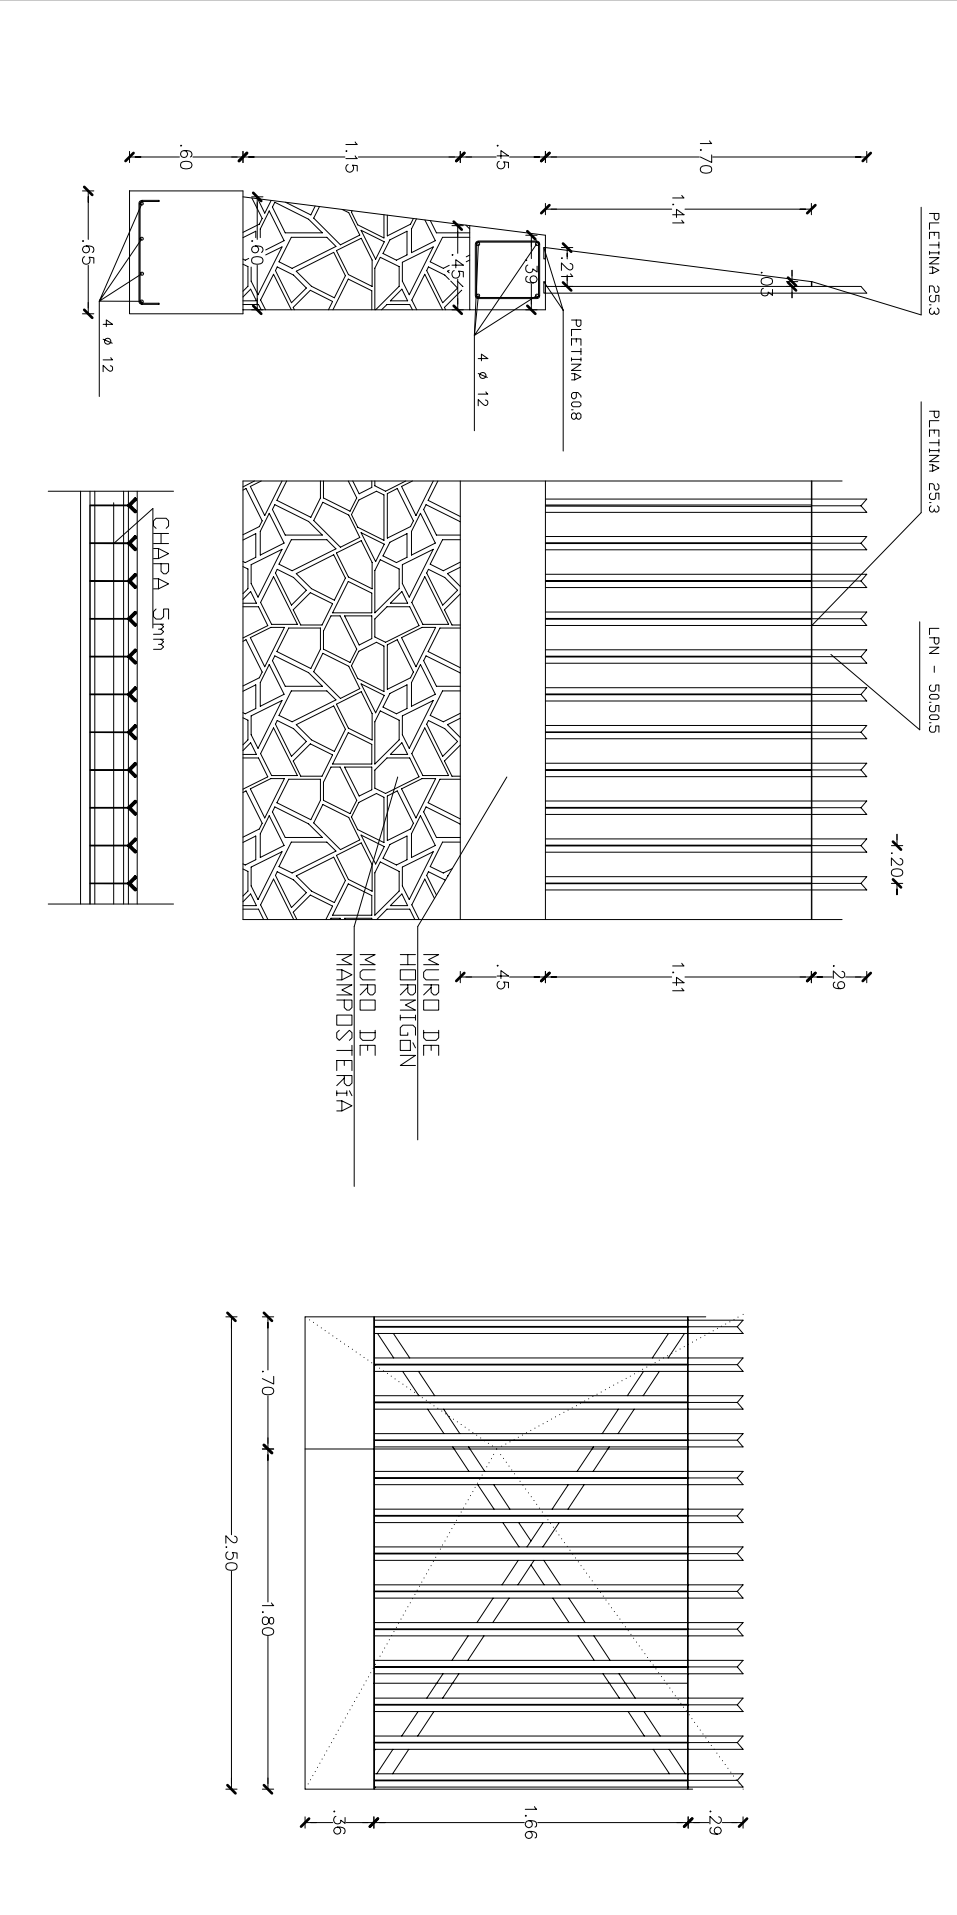


**DETALLE DE CANCELA**

ESCALA 1/40

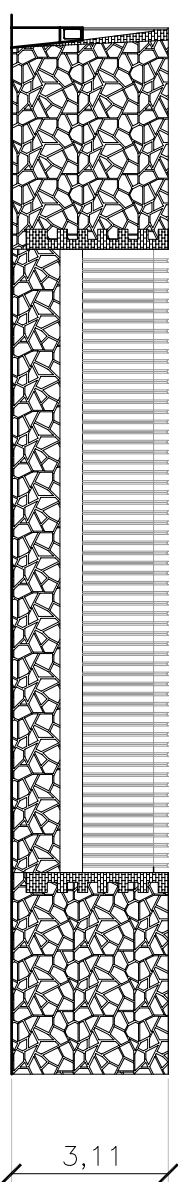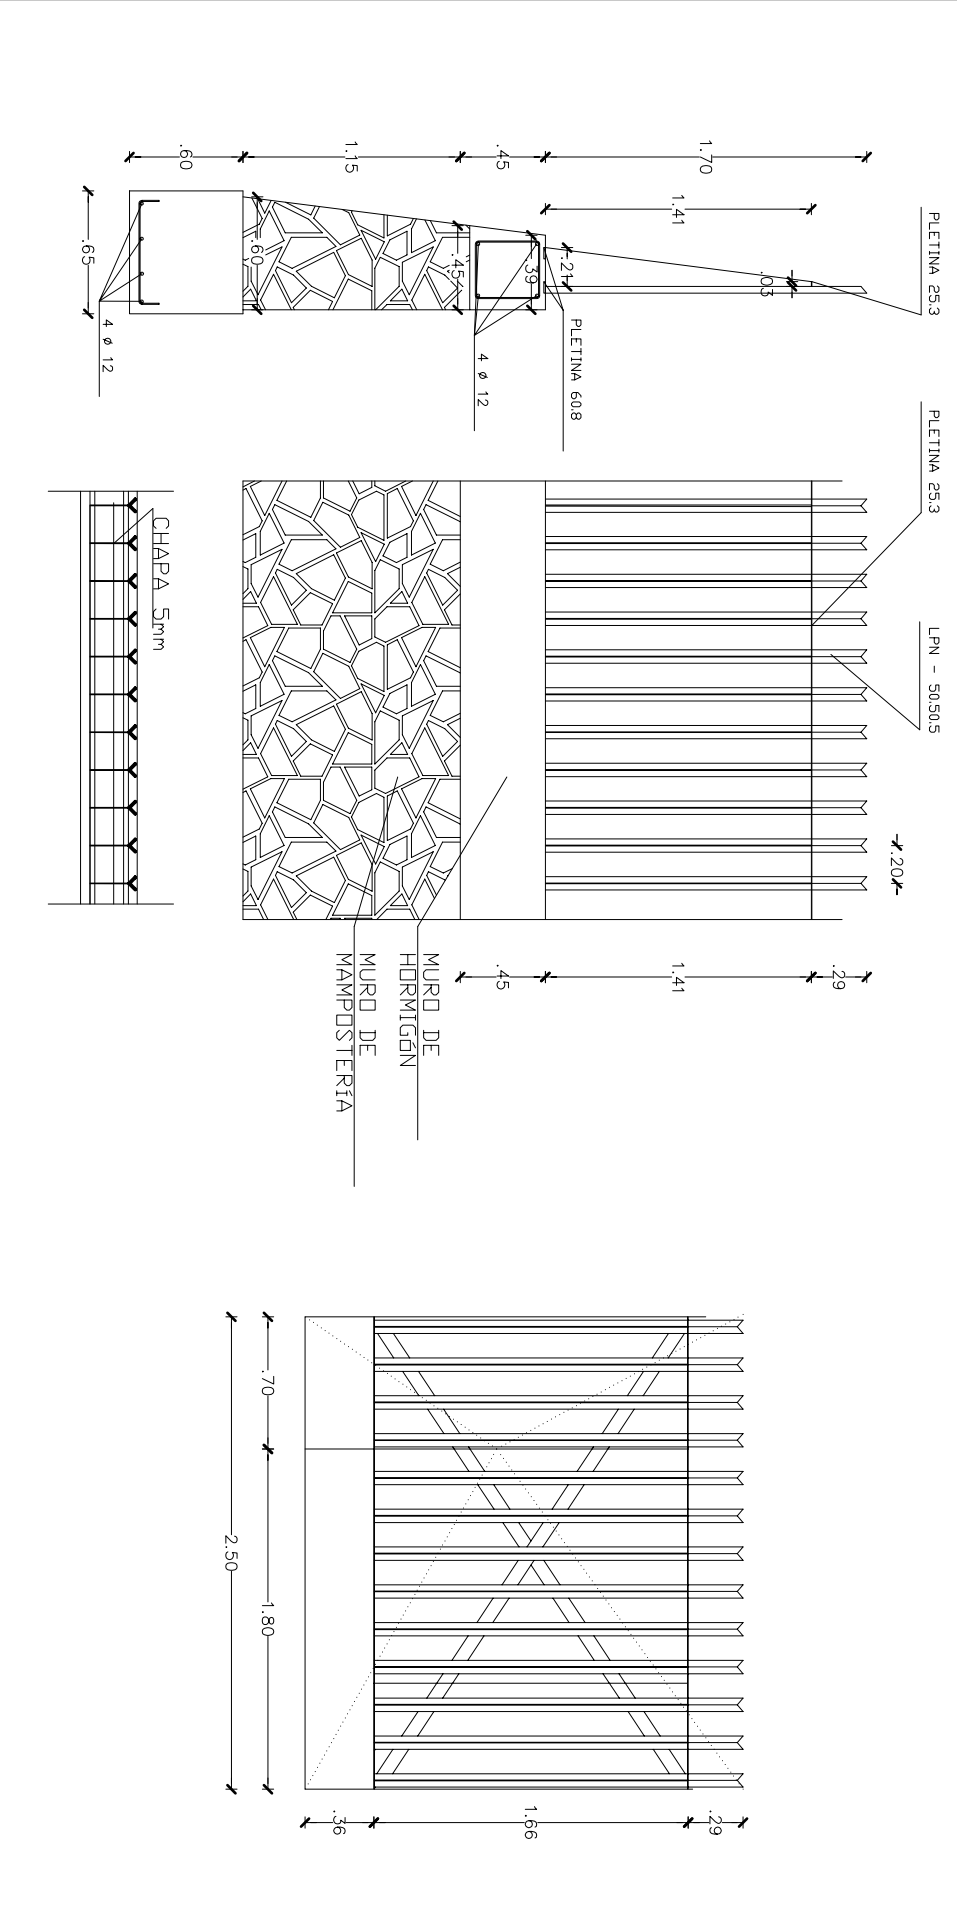

ALZADO LATERAL DE CERRAMIENTO

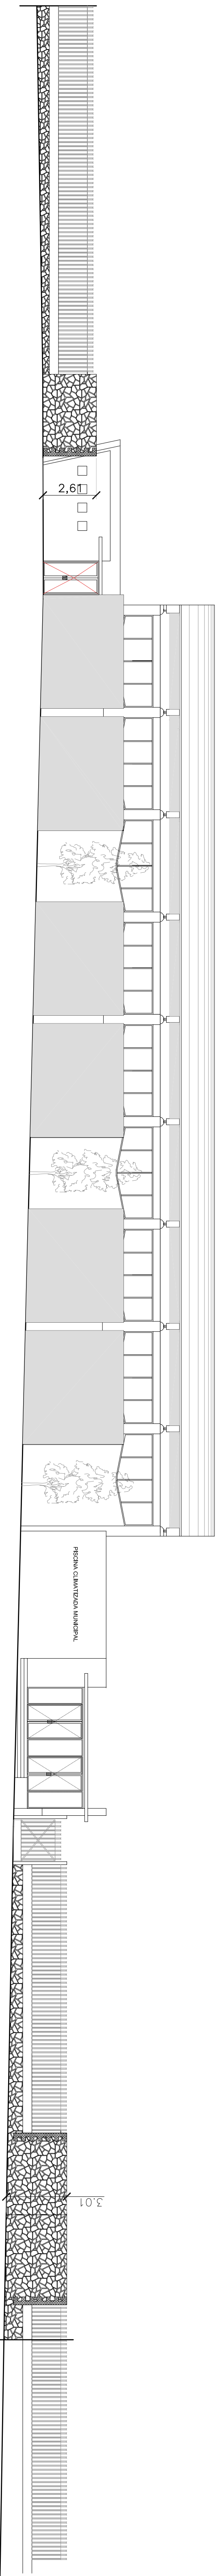

ALZADO FRONTAL DE CERRAMIENTO

ZONA DE CERRAMIENTO

ALZADO Y DETALLES

MODIFICA AL No

MODIFICADO POR

ESCALAS

1:150

PLANO

4



VILLAFRANCA DE LOS BARROS

EXCMO. AYUNTAMIENTO

**promotor**

**PROYECTO DE ADECUACION DE ACCESOS**

**A INSTALACIONES DEPORTIVAS**

SITUACION C/ DE LA INDEPENDENCIA

VILLAFRANCA DE LOS BARROS

CLAVE

08/31

JUAN JESUS VERA CARRASCO

**arquitecto**