



DETALLE DE CUBIERTA SOBRE LOSA

ESCALA 1/20

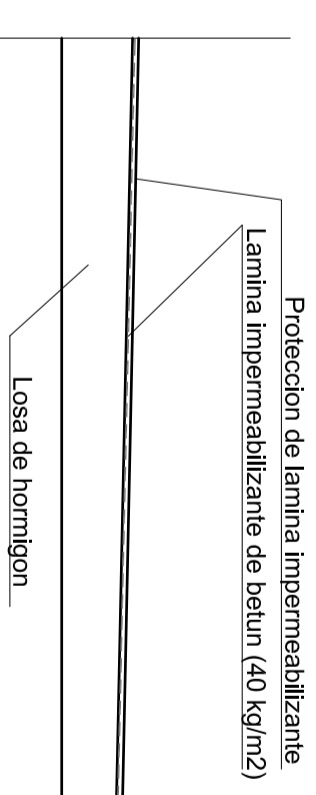

DETALLE DE CUBIERTA INVERTIDA Y PRETIL

ESCALA 1/20

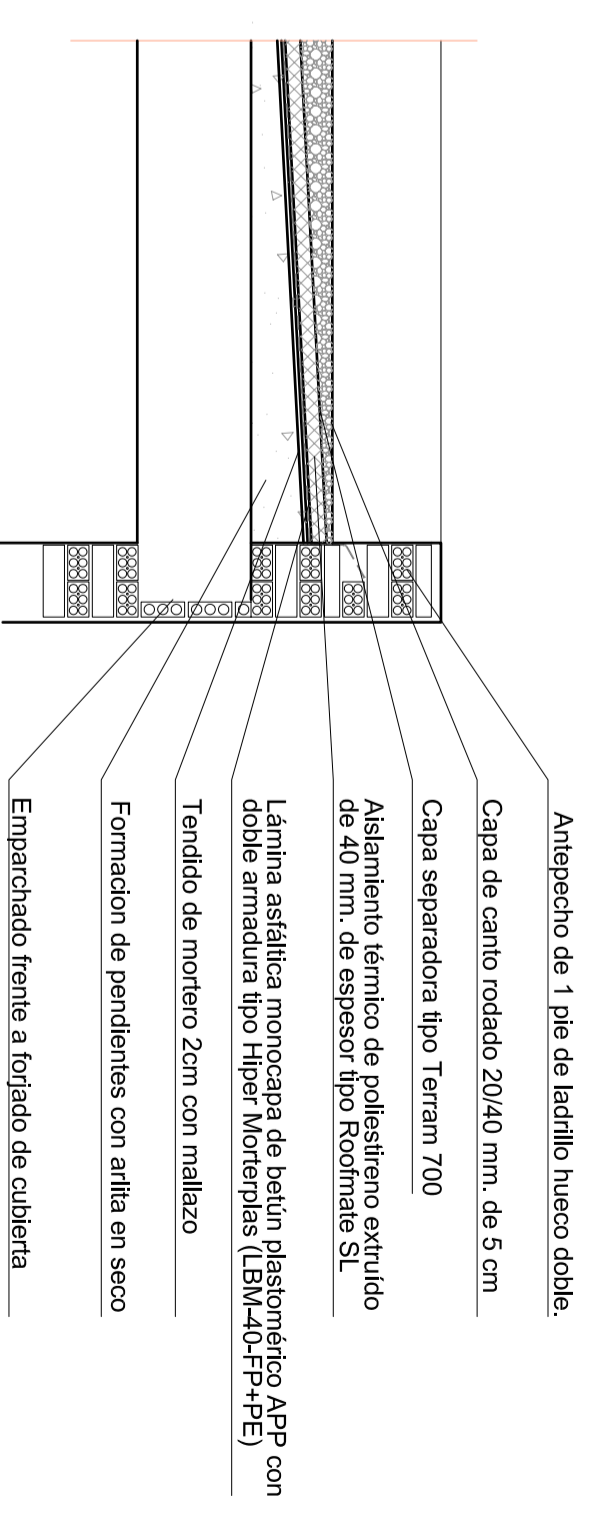

JUAN JESUS VERA CARRASCO
arquitecto

PROYECTO DE EJECUCION DE
CAFE BAR RESTAURANTE

MODIFICA AL No MODIFICADO POR ESCALAS PLANO
1:100 5

PLANO DE CUBIERTA

VILLAFRANCA DE LOS BARROS
EXMO. AYUNTAMIENTO
Promotor

SITUACION PARQUE PUBLICO CLAVE 08/34