


CALLE INDEPENDENCIA

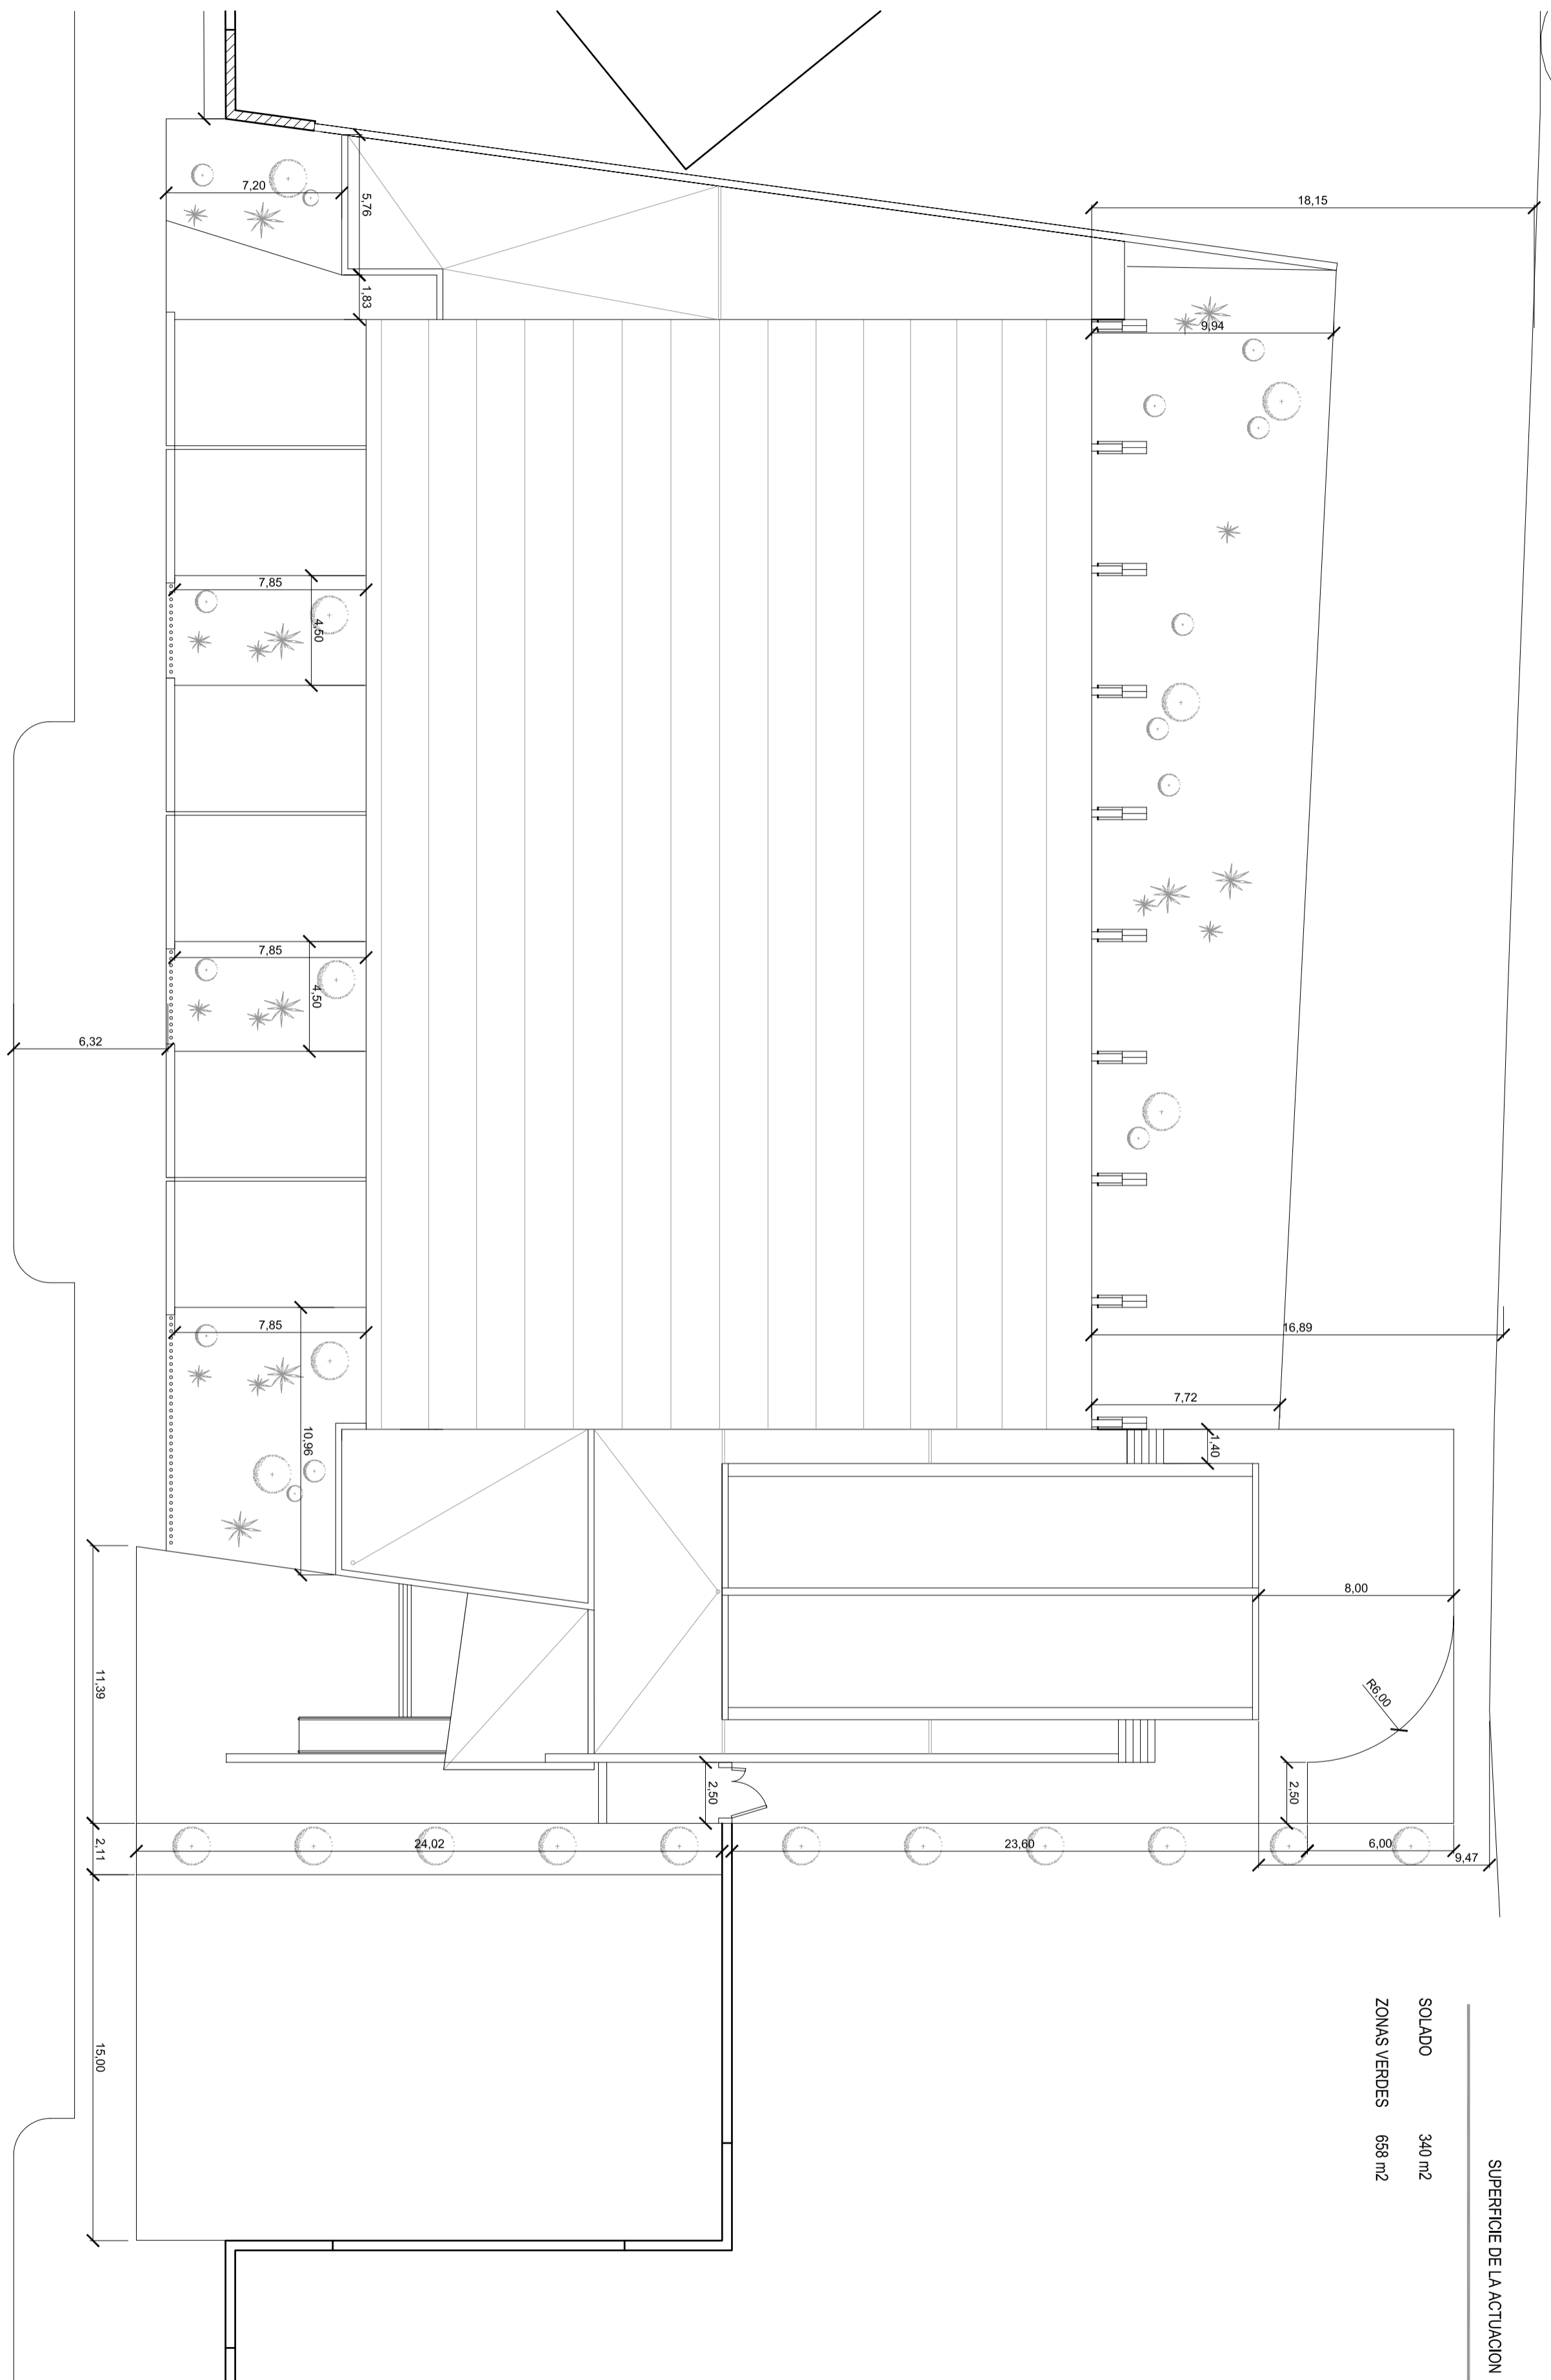

SOLADO 340 m²
ZONAS VERDES 668 m²

SUPERFICIE DE LA ACTUACION 998 m²

PLANO DE COTAS
ALUMBRADO ARQUITECTONICO

JUAN JESUS VERA CARRASCO
arquitecto

MODIFICA AL N° MODIFICADO POR ESCALAS 1:200 PLANO 2



PROYECTO DE ADECUACION DE
ENTORNO DE PISCINA CLIMATIZADA

SITUACION C/INDEPENDENCIA S/N
VILLAFRANCA DE LOS BARROS

CLAVE 08-31