


CALLE INDEPENDENCIA

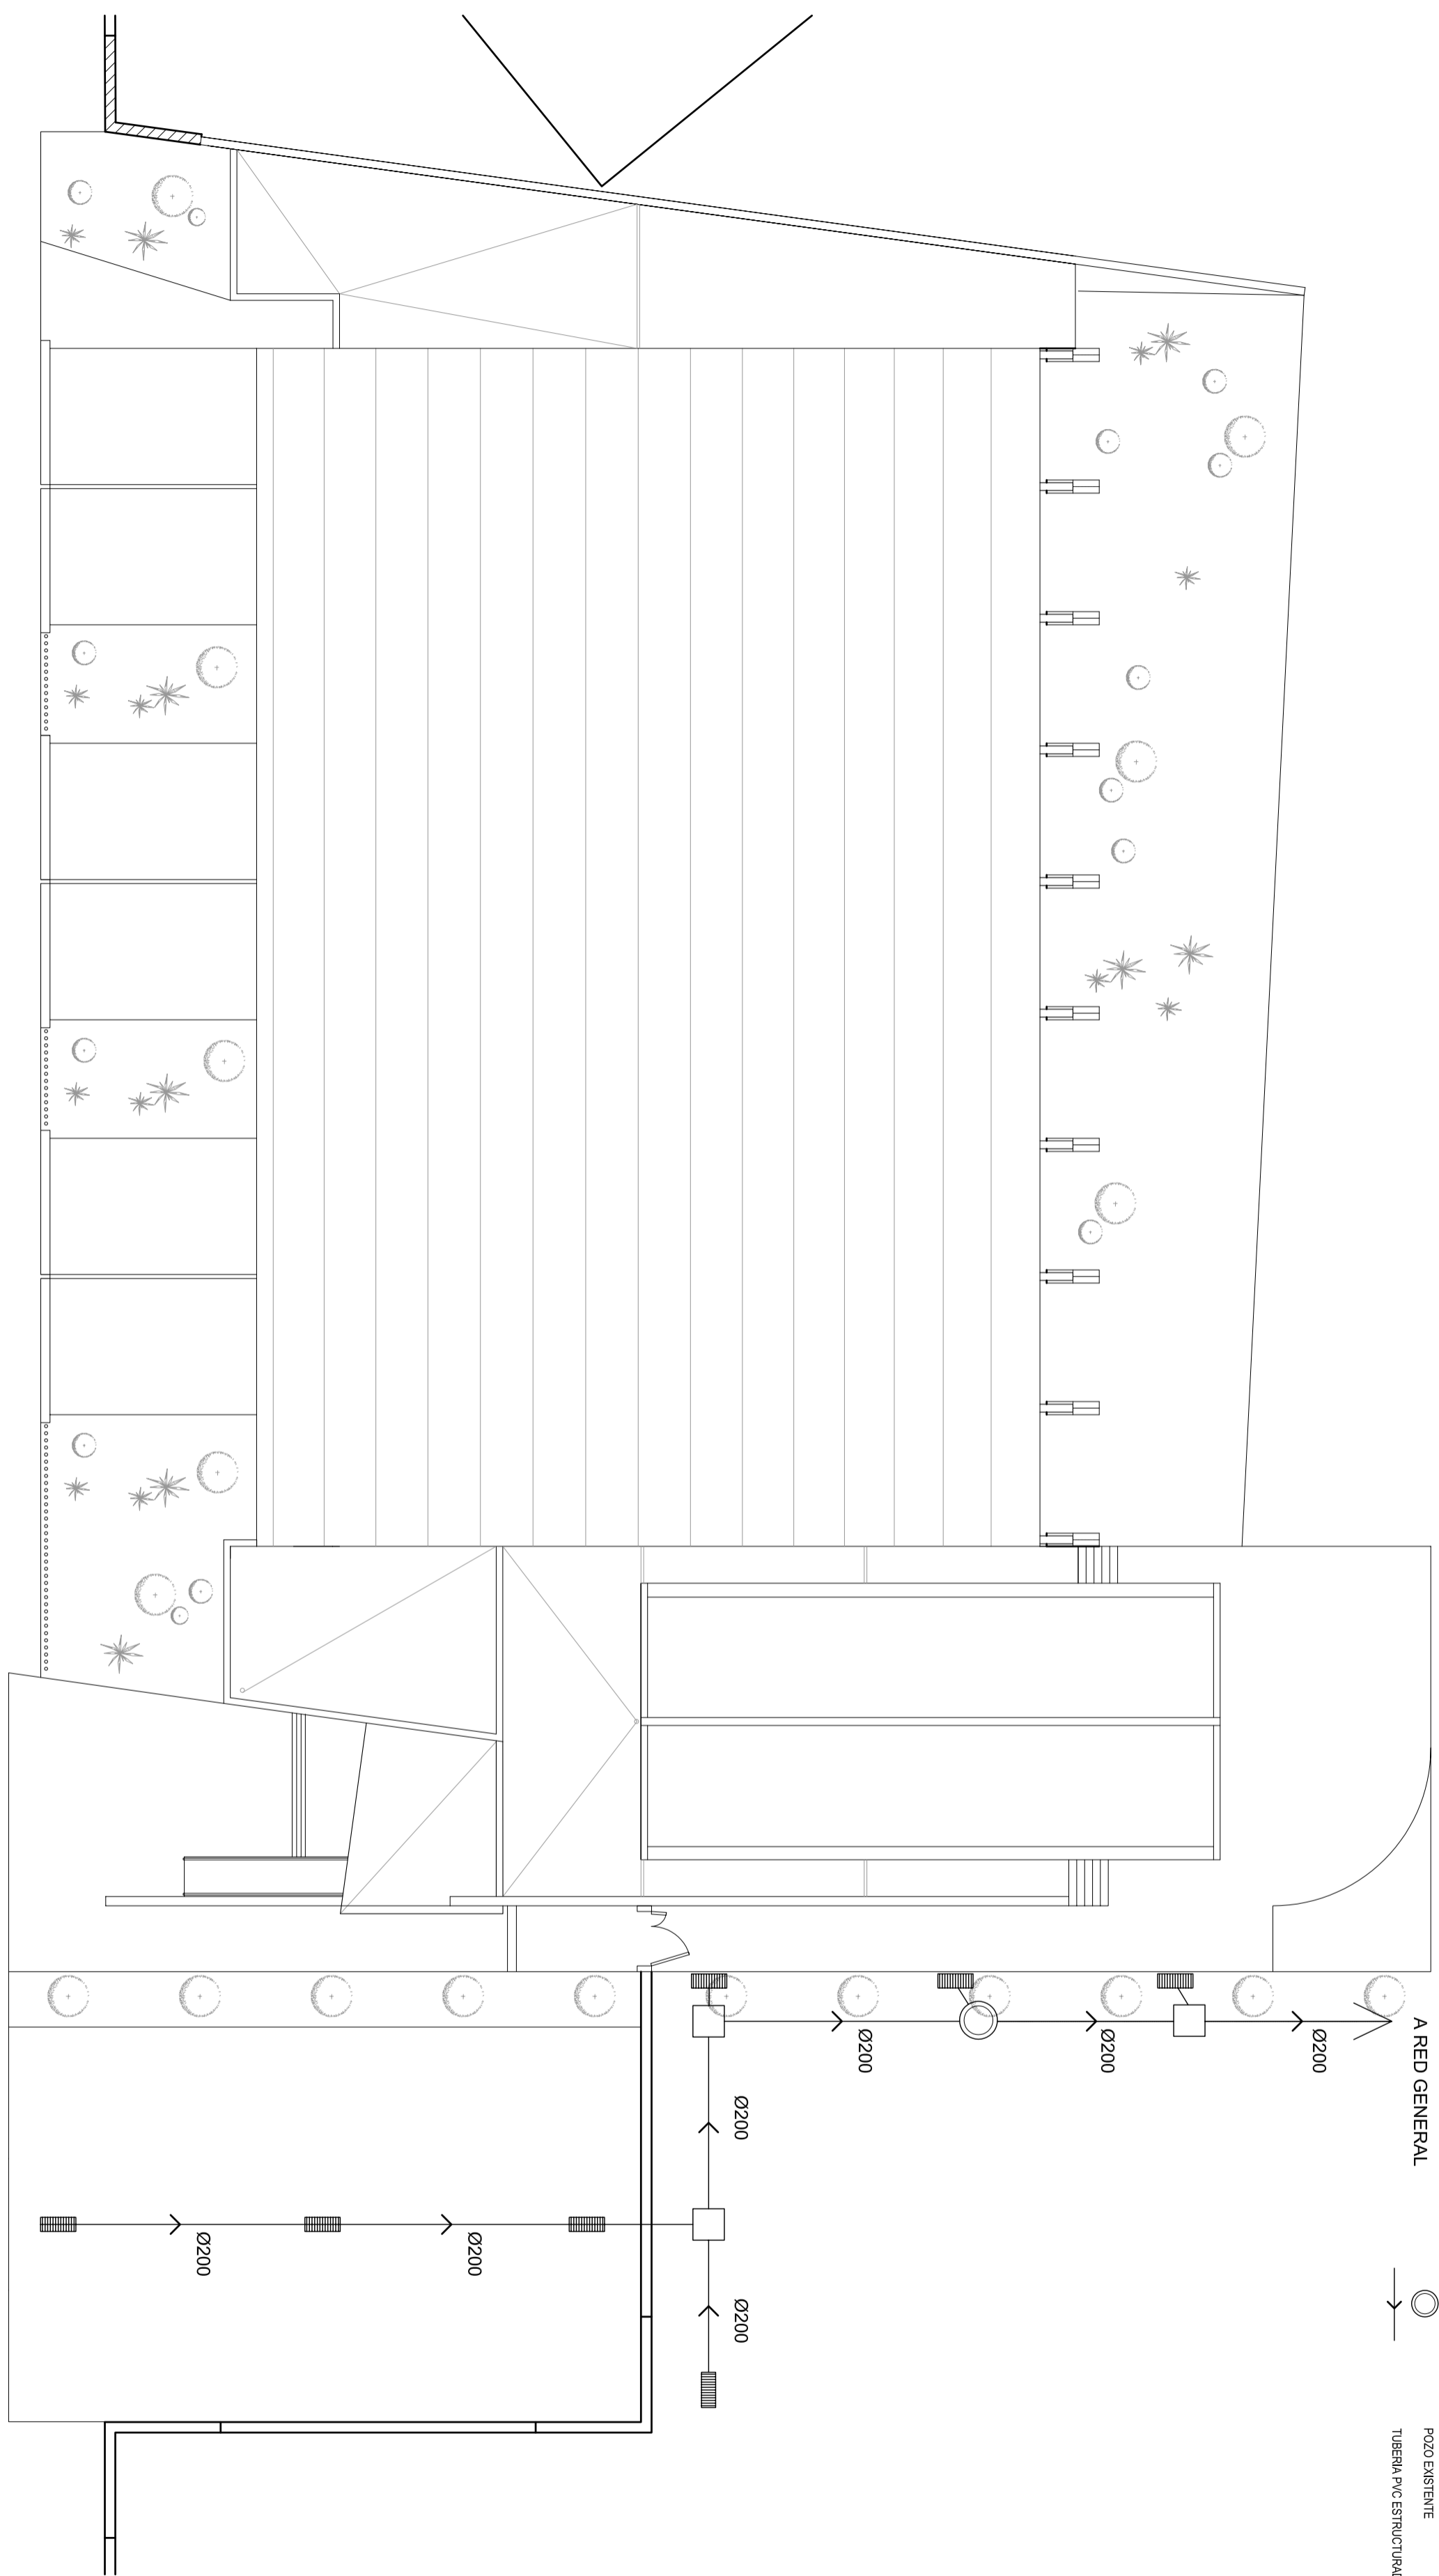

LEYENDA DE INSTALACION DE SANEAMIENTO

- AROLETA DE PASO IMBORNAL
- POZO EXISTENTE
- TUBERIA PVC ESTRUCTURADO

PLANO DE INSTALACION DE SANEAMIENTO

JUAN JESUS VERA CARRASCO
arquitecto

MODIFICA AL No MODIFICADO POR ESCALAS 1:200 PLANO 3



PROYECTO DE ADECUACION DE ENTORNO DE PISCINA CLIMATIZADA

SITUACION C/INDEPENDENCIA S/N VILLAFRANCA DE LOS BARROS CLAVE 08-31